КАРТА ГРАДОСТРОИТЕЛЬНОГО ЗОНИРОВАНИЯ ТЕРРИТОРИИ
населенных пунктов СЕРГИНО, ЛАМСКИЙ
М 1:5000

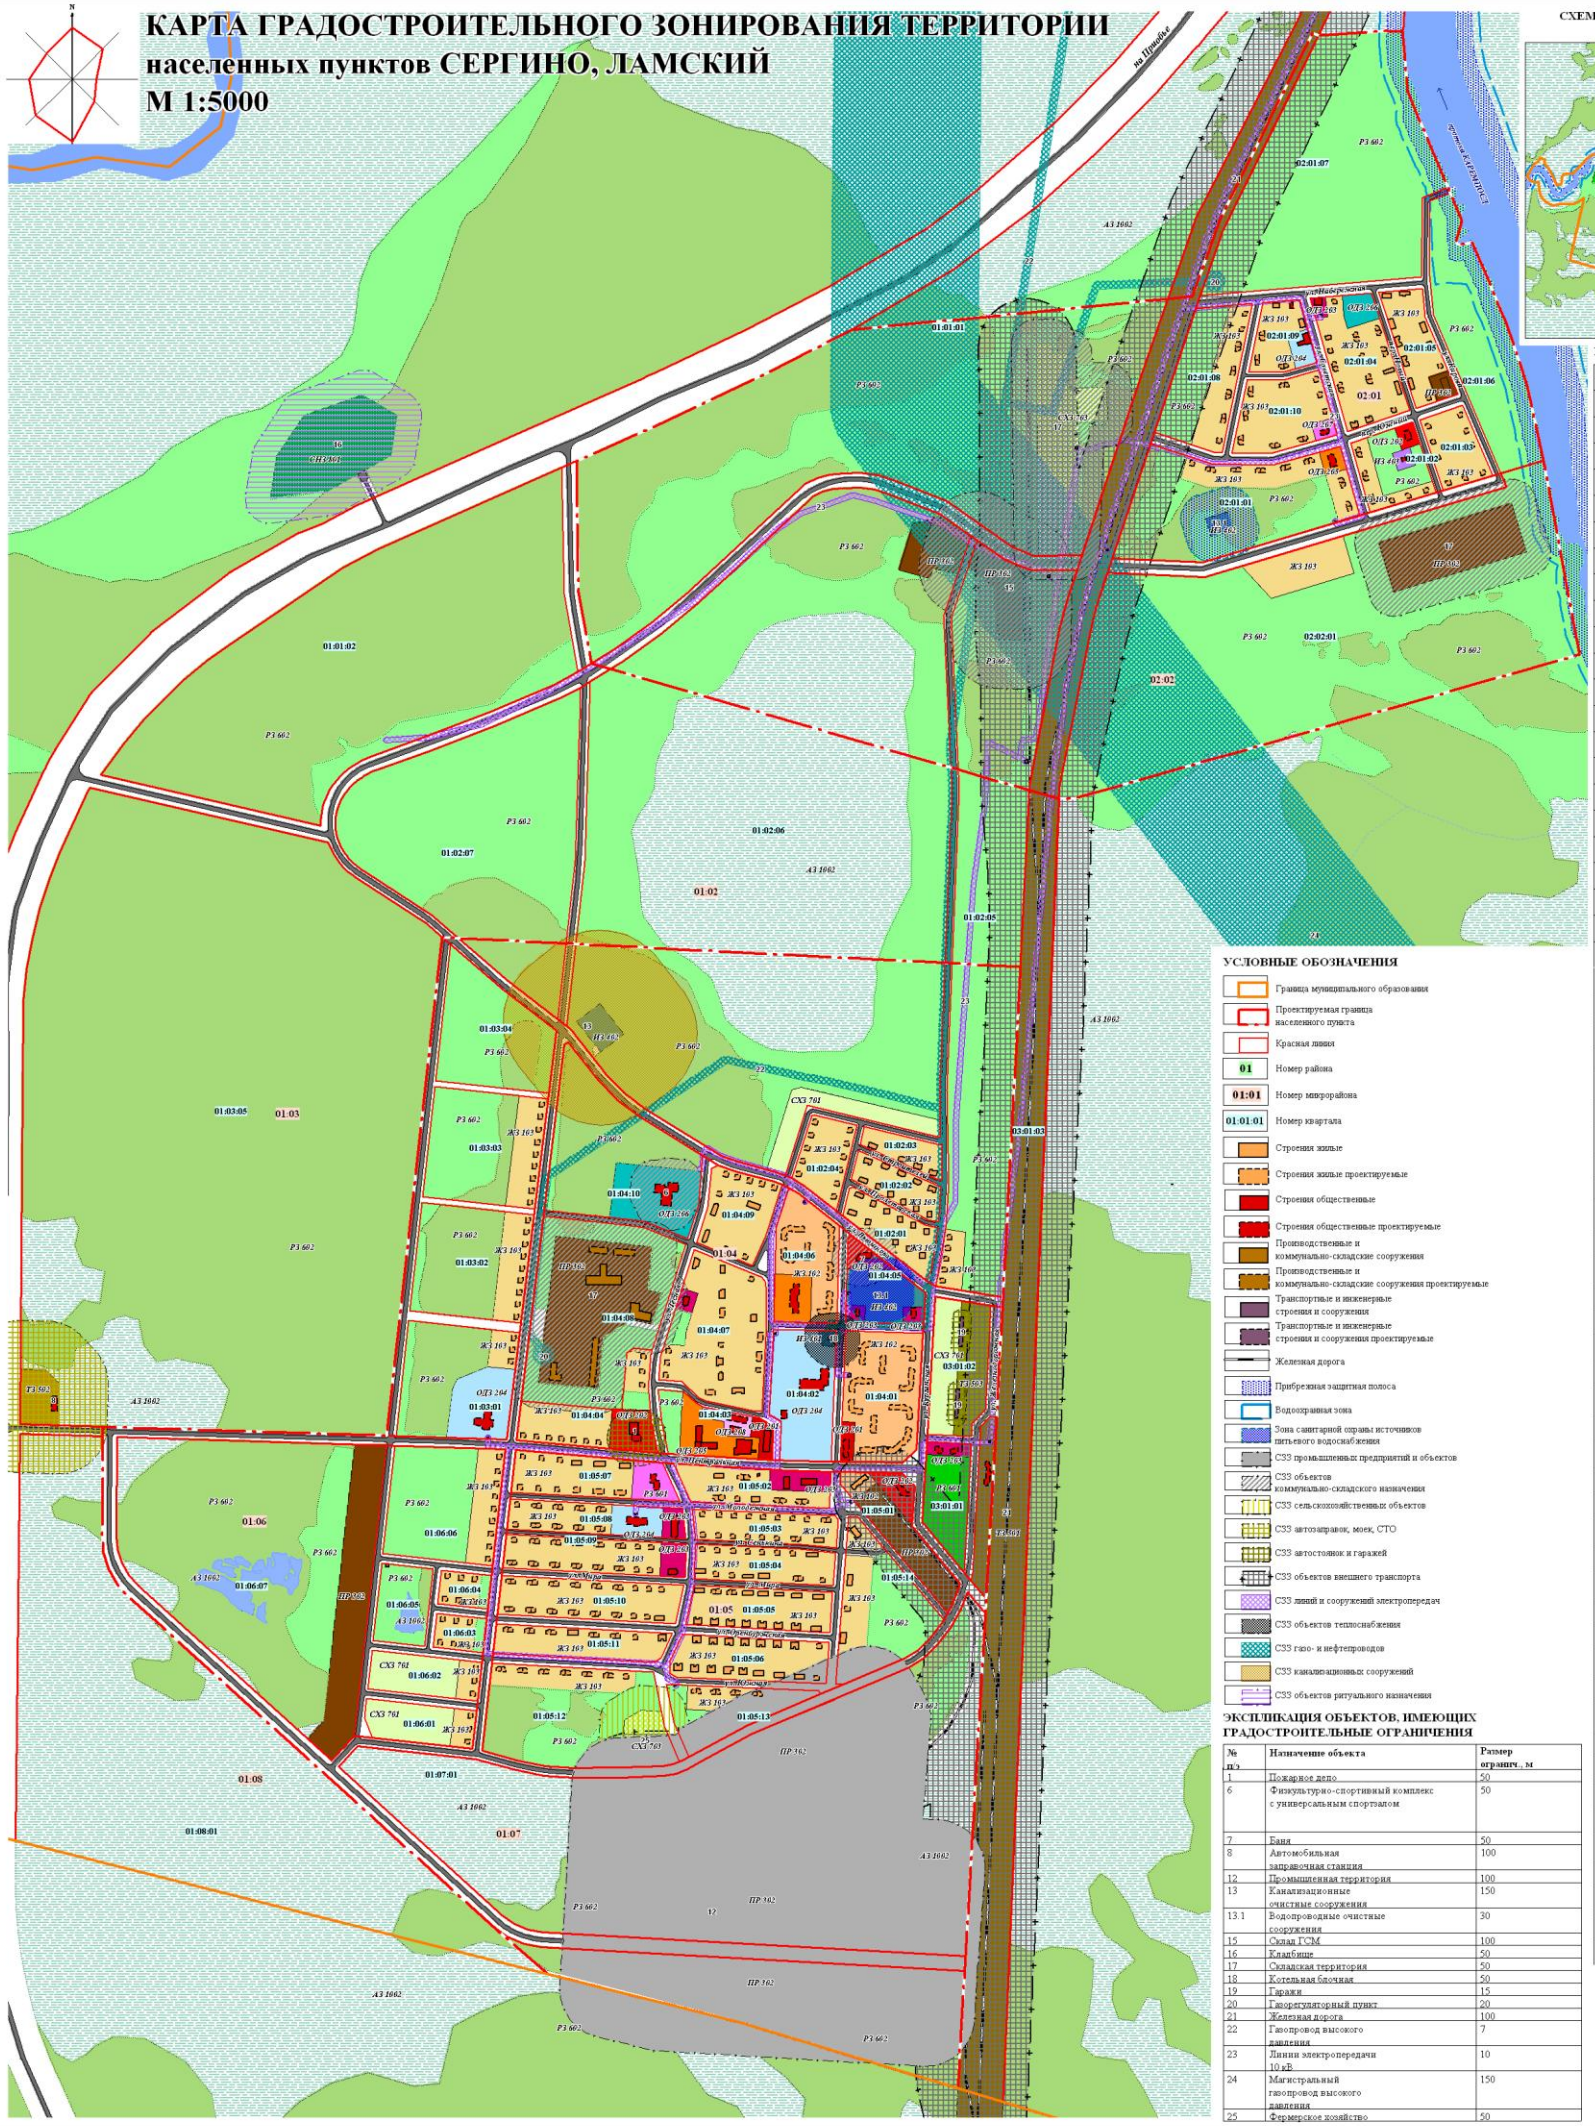
